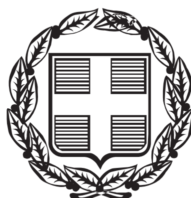


ΕΦΗΜΕΡΙΣ ΤΗΣ ΚΥΒΕΡΝΗΣΕΩΣ

ΤΗΣ ΕΛΛΗΝΙΚΗΣ ΔΗΜΟΚΡΑΤΙΑΣ

ΤΕΥΧΟΣ ΑΝΑΓΚΑΣΤΙΚΩΝ ΑΠΑΛΛΟΤΡΙΩΣΕΩΝ ΚΑΙ ΠΟΛΕΟΔΟΜΙΚΩΝ ΘΕΜΑΤΩΝ **Αρ. Φύλλου 299**

9 Σεπτεμβρίου 2014

ΑΠΟΦΑΣΕΙΣ

Αριθμ. 17630

Μεμονωμένη τροποποίηση της θέσης του σταθμού τροφοδοσίας καυσίμων - δεξαμενών καυσίμων στον Τουριστικό Λιμένα Ζέας.

ΟΙ ΥΠΟΥΡΓΟΙ
ΠΕΡΙΒΑΛΛΟΝΤΟΣ, ΕΝΕΡΓΕΙΑΣ
ΚΑΙ ΚΛΙΜΑΤΙΚΗΣ ΑΛΛΑΓΗΣ - ΤΟΥΡΙΣΜΟΥ

Έχοντας υπόψη:

1. Τις διατάξεις του Κεφ. Γ΄ του Ν. 2160/1993 (ΦΕΚ 118/Α΄/19-07-1993) και ιδίως το άρθρο 31, «Δημιουργία και λειτουργία τουριστικών λιμένων», όπως τροποποιήθηκε και ισχύει.

2. Το Ν. 3028/2002 «Για την προστασία των Αρχαιοτήτων και εν γένει της Πολιτιστικής Κληρονομιάς», όπως τροποποιήθηκε και ισχύει.

3. Τις διατάξεις του Ν. 3270/2004 (Φ.Ε.Κ. 187/Α΄/11.10.2004) «Αρμοδιότητες του Υπουργείου Τουριστικής Ανάπτυξης και θέματα τουρισμού».

4. Το Ν. 3882/2010 (ΦΕΚ 166/Α΄/22-09-2010) «Εθνική Υποδομή Γεωχωρικών Πληροφοριών – Εναρμόνιση με την Οδηγία 20007/2/ΕΚ του Ευρωπαϊκού Κοινοβουλίου και του Συμβουλίου της 14ης Μαρτίου 2007 και άλλες διατάξεις. Τροποποίηση του Ν. 1647/1986 "Οργανισμός Κτηματολογίου και Χαρτογραφήσεων Ελλάδας (ΟΚΧΕ) και άλλες σχετικές διατάξεις (ΦΕΚ 141Α΄)"» όπως τροποποιήθηκε και ισχύει.

5. Το Ν. 3861/2010 (ΦΕΚ 112/Α΄/13-07-2010), «Ενίσχυση της διαφάνειας με την υποχρεωτική ανάρτηση νόμων και πράξεων των κυβερνητικών, διοικητικών και αυτοδιοικητικών οργάνων στο διαδίκτυο, πρόγραμμα διαύγεια».

6. Το Ν. 4014/2011 (ΦΕΚ 209/Α΄/21-09-2011), «Περιβαλλοντική αδειοδότηση έργων και δραστηριοτήτων, ρύθμιση αυθαιρέτων σε συνάρτηση με δημιουργία περιβαλλοντικού ισοζυγίου και άλλες διατάξεις αρμοδιότητας Υπουργείου Περιβάλλοντος», όπως τροποποιήθηκε και ισχύει.

7. Το Ν. 4070/2012 (ΦΕΚ 82/Α΄/10-04-2012), «Ρυθμίσεις ηλεκτρονικών επικοινωνιών, μεταφορών, Δημοσίων έργων και άλλες διατάξεις», όπως τροποποιήθηκε και ισχύει βάσει του Ν. 4179/2013, (ΦΕΚ 175/Α΄/08-08-2013), «Απλούστευση διαδικασιών για την ενίσχυση της επιχειρηματικότητας στον τουρισμό, αναδιάρθρωση του Ελληνικού Οργανισμού Τουρισμού και λοιπές διατάξεις».

8. Το Π.Δ. 85/2012, (ΦΕΚ 141/Α΄/21-06-2012), «Ίδρυση και μετονομασία Υπουργείων, μεταφορά και κατάργηση υπηρεσιών», όπως τροποποιήθηκε και ισχύει, ιδίως βάσει των Π.Δ. 98/2012 και 131/2012.

9. Το Π.Δ. 86/2012, (ΦΕΚ 141/Α΄/21-06-2012), «Διορισμός Υπουργών, Αναπληρωτών Υπουργών και Υφυπουργών» και το Π.Δ. 119/2013, (ΦΕΚ 153/Α΄/25-06-2013), «Διορισμός Αντιπροέδρου της Κυβέρνησης, Υπουργών, Αναπληρωτών Υπουργών και Υφυπουργών».

10. Την με αρ. Τ/9803/05-09-2003 (ΦΕΚ 1323/Β΄/16-09-2003) Κοινή Απόφαση των Υπ. Ανάπτυξης και Εμπορικής Ναυτιλίας περί Γενικού Κανονισμού Λειτουργίας Τουριστικών Λιμένων όπως τροποποιήθηκε και ισχύει.

11. Την με αρ. 34897/Φ.700.1/21-06-2002, (ΦΕΚ 844/Β΄/08-07-2002), Απόφαση περί Έγκρισης Πυροσβεστικής Διάταξης 10/2002, όπως τροποποιήθηκε και ισχύει.

12. Την με αρ. 2818/30-01-2014, Απόφαση της Υπουργού Τουρισμού περί συγκρότησης Επιτροπής Τουριστικών Λιμένων, (ΑΔΑ:ΒΙΨΓΟΟ-ΓΟΕ).

13. Την με αρ. 509169/ειδ.αριθ.35/1986 (ΦΕΚ Β΄ 200) Κοινή Υπουργική Απόφαση των Υπ. Εθνικής Οικονομίας, Οικονομικών και Εμπορικής Ναυτιλίας, «Κωδικοποίηση Κανονισμών λειτουργίας Μαρίνων του ΕΟΤ και νέα Τιμολόγια τελών και δικαιωμάτων των Μαρίνων του ΕΟΤ: Μαρίνας Αλίμου, Μαρίνας Βουλιαγμένης, Μαρίνας Γουβιών, Μαρίνας Θεσσαλονίκης, Μαρίνας Ζέας και Μαρίνας Φλοίσβου», όπως τροποποιήθηκε με τις με αρ. 524018/139/92 (ΦΕΚ Β΄ 468) και 532119/379/93 (ΦΕΚ Β΄ 736), Αποφάσεις των Υπ. Εθνικής Οικονομίας, Οικονομικών και Εμπορικής Ναυτιλίας, την με αρ. Τ/4736/97 (ΦΕΚ Β΄ 1207) Απόφαση του Υπ. Ανάπτυξης και την με αρ. 447/97 (ΦΕΚ Β΄ 1207) Απόφαση του Δ.Σ. Ε.Ο.Τ.

14. Την από 23-12-2002 Σύμβαση της ΕΤΑ Α.Ε. με την εταιρεία «Μαρίνα Ζέας Α.Ε.», που αφορά τη μίσθωση και παραχώρηση δικαιωμάτων εκμετάλλευσης του Τουριστικού Λιμένα Ζέας στη «Μαρίνα Ζέας Α.Ε.»

15. Την παράγραφο 11 του άρθρου 7 του Ν. 3207/2003 (ΦΕΚ 302 Α΄/24-12-2003) «Ρύθμιση θεμάτων Ολυμπιακής Προετοιμασίας και άλλες διατάξεις» με την οποία χαρακτηρίζεται ο Τουριστικός Λιμένας Ζέας

ως χώρος Ολυμπιακής φιλοξενίας και εγκρίνεται η χωροθέτησή του με το συνοδό σχέδιο με θέμα «Γενική Διάταξη Τουριστικού Λιμένα Ζέας», (αρ. σχ. 01), Οκτώβριος 2003.

16. Την με αρ. 14350/11-07-2008, (ΦΕΚ 1476/Β΄/28-07-2008) Απόφαση Έγκρισης Ειδικού Κανονισμού Λειτουργίας του Τουριστικού Λιμένα Ζέας όπως τροποποιήθηκε με την με αρ. 14175/01-11-2011, (ΦΕΚ 2499/Β΄/04-11-2011) Απόφαση τροποποίησης και συμπλήρωσης αυτής.

17. Την με αρ. Δ6Α 1162069 ΕΞ 2011 (Φ.Ε.Κ. 2779/Β΄/02-12-2011) Κ.Υ.Α. «Συγχώνευση της ΚΕΔ Α.Ε. και της ΕΤΑ Α.Ε., με απορρόφηση της πρώτης από τη δεύτερη και μεταφορά αρμοδιοτήτων από την ΚΕΔ Α.Ε. στη Γενική Γραμματεία Δημόσιας Περιουσίας του Υπουργείου Οικονομικών και στην ΟΣΚ Α.Ε.».

18. Την με αρ. πρωτ. ΥΠΑΙΘΠΑ/ΓΔΑΠΚ/ΔΙΠΚΑ/ΤΑΧ/Φ26/79187/17133/3841/3876/12-09-2012 Απόφαση Έγκρισης της Μ.Π.Ε. του έργου με τίτλο: "Έργα αναβάθμισης και εκσυγχρονισμού του Λιμένα Τουριστικών Σκαφών Ζέας, Δήμου Πειραιώς, Περιφερειακής Ενότητας Πειραιώς, Περιφέρειας Αττικής", της Διεύθυνσης Προϊστορικών και Κλασσικών Αρχαιοτήτων, τμήματος Αρχαιολογικών Χώρων Μνημείων και Αρχαιογνωστικής Έρευνας του Υπ. Πολιτισμού και Αθλητισμού, (ΑΔΑ:Β4ΘΞΓ-Ρ6Ζ).

19. Το με αρ. σχεδίου 744/14-02-2013, (κλίμακα 1:1.000), Τοπογραφικό Διάγραμμα της Μαρίνας Ζέας, θεωρημένο από τη Διεύθυνση Περιουσίας της Εταιρείας Ακινήτων Δημοσίου Α.Ε. και την Τεχνική Υπηρεσία του Υπουργείου Οικονομικών, όπως ορίζεται στο άρθρο 34, του Ν. 4179/2013 και προστίθεται ως παράρτημα στο τέλος αυτού, σύμφωνα με την παράγραφο 4 του άρθρου 7 του Ν. 4183/2013, (ΦΕΚ 176/Α΄/11-09-2013).

20. Την με αρ. πρωτ. 169814/06-08-2013 Απόφαση Έγκρισης Περιβαλλοντικών Όρων του Υπουργείου Περιβάλλοντος Ενέργειας και Κλιματικής Αλλαγής για τα «Έργα αναβάθμισης - εκσυγχρονισμού και λειτουργία λιμένα τουριστικών σκαφών Ζέας Αττικής», (ΑΔΑ:ΒΛΩΕ0-ΩΤ2).

21. Το σχέδιο με αρ. 2- 1 και θέμα «Γενική Διάταξη Έργου», Νοέμβριος 2012, (κλ.1:1.000), που συνοδεύει την με αρ. 169814/06-08-2013 Απόφαση Έγκρισης Περιβαλλοντικών Όρων.

22. Το άρθρο 34 του Ν. 4179/2013, (ΦΕΚ 175/Α΄/08-08-2013), με το οποίο οι χερσαίες, θαλάσσιες και εν γένει λιμενικές, κτιριακές ή άλλες εγκαταστάσεις και τα έργα εντός των χώρων του Τουριστικού Λιμένα Ζέας χαρακτηρίζονται ως νομίμως υφιστάμενες.

23. Το με αρ. πρωτ. του Υπουργείου Τουρισμού 28972/13-12-2013 αίτημα της εταιρείας «Μαρίνα Ζέας Α.Ε.»

24. Το με αρ. πρωτ. του Υπουργείου Τουρισμού 4656/21-02-2014 έγγραφο της «Μαρίνα Ζέας Α.Ε.», με συνημμένη τεχνική περιγραφή.

25. Το με αριθμό 252/05-03-2014 Πρακτικό της Επιτροπής Τουριστικών Λιμένων.

26. Το με αρ. πρωτ. ΥΠΠΟΑ/ΓΔΑΠΚ/ΕΕΑ/55957/34322/1260/03-04-2014 έγγραφο της Εφορείας Εναλίων Αρχαιοτήτων του Υπ. Πολιτισμού και Αθλητισμού.

27. Το με αρ. πρωτ. ΥΠΠΟΑ/ΓΔΑΠΚ/ΔΙΠΚΑ/ΤΑΧ/Φ26/109359/65696/6912/2738/30-04-2014 έγγραφο της Διεύθυνσης Προϊστορικών και Κλασσικών Αρχαιοτήτων, τμήματος Αρχαιολογικών Χώρων Μνημείων και Αρχαιογνωστικής Έρευνας του Υπ. Πολιτισμού και Αθλητισμού.

28. Το με αρ. πρωτ. 8221.Λ81/02/14/15-05-2014 έγγραφο της Διεύθυνσης Λιμενικών Υποδομών του Υπουργείου Ναυτιλίας και Αιγαίου.

29. Το με αρ. πρωτ. Φ.542/342/120/187153/20-05-2014/ΓΕΝ Α2-Ι έγγραφο του Γενικού Επιτελείου Ναυτικού.

30. Το γεγονός ότι από τις διατάξεις της απόφασης αυτής δεν προκαλείται δαπάνη σε βάρος του κρατικού προϋπολογισμού, αποφασίζουμε:

1. Την έγκριση της μεμονωμένης τροποποίησης της θέσης του σταθμού τροφοδοσίας καυσίμων -δεξαμενών καυσίμων στον Τουριστικό Λιμένα Ζέας, όπως αυτή φαίνεται στο εγκεκριμένο σχέδιο με αρ. 2 - 1 και θέμα «Γενική Διάταξη Έργου», {(21) σχετ.}, που συνοδεύει την με αρ. 169814/06-08-2013 Απόφαση Έγκρισης Περιβαλλοντικών Όρων και περιγράφεται στην τεχνική περιγραφή, {(24) σχετ.}

Γενικά στοιχεία εγκαταστάσεων

Σύμφωνα με την τεχνική περιγραφή που υπεβλήθη με το υπ' αριθμ. (24) σχ. έγγραφο και αποτελεί μέρος της εγκεκριμένης Μελέτης Περιβαλλοντικών Επιπτώσεων με την με αρ. 169814/06-08-2013 Απόφαση Έγκρισης Περιβαλλοντικών Όρων (ΑΕΠΟ) του έργου {(20 σχετ.)}, οι δεξαμενές καυσίμων και οι αντίστοιχες λιμενικές εγκαταστάσεις προσωρινής πρόσδεσης και τροφοδοσίας σε καύσιμα των σκαφών αναψυχής, τοποθετούνται στο ανατολικό άκρο του προσήνεμου μώλου, (νοτιοανατολική είσοδο του λιμένα).

Προβλέπεται η κατασκευή εξοπλισμού και η τοποθέτηση τεσσάρων, (4), υπόγειων μεταλλικών δεξαμενών αποθήκευσης υγρών καυσίμων:

- μίας (1) βενζίνης αμόλυβδης 14m3 και
- τριών (3) Diesel κίνησης 14m3 η κάθε μία,

με τρεις (3) δίδυμες αντλίες DK-DK, DK-UN, DK-UN.

Οι νέες δεξαμενές καυσίμων προβλέπονται μεταλλικές και εγκιβωτισμένες σε αντίστοιχες δεξαμενές από οπλισμένο σκυρόδεμα μεγαλύτερων διαστάσεων, οι οποίες θα τοποθετηθούν μετά από τις περιγραφόμενες εργασίες στο ανωτέρω τεύχος τεχνικής περιγραφής, (καθαίρεση, υδροφραγή, σκυροδέτηση κ.λπ.), (24 σχετ.).

Η τοποθέτηση των αντλιών θα γίνει επί νησίδας στο σημείο τοποθέτησης των δεξαμενών, δηλαδή στο ακρομώλιο του προσήνεμου μώλου. Το πλάτος της νησίδας θα είναι ένα μέτρο, (1.0 m), το μέγιστο από του οδοστρώματος στάθμευσης ύψος της νησίδας δεκαπέντε εκατοστά, (15 cm), το δε μήκος τέσσερα μέτρα, (4.0 m).

Για την εξυπηρέτηση των προς πετρέλευση σκαφών προτείνεται η εγκατάσταση δύο πρόσθετων δεστρών στο μέτωπο του ακρομωλίου.

2. Ο φορέας διαχείρισης του Τουριστικού Λιμένα έχει την ευθύνη τήρησης των περιβαλλοντικών όρων που έχουν επιβληθεί με την με αρ. 169814/06-08-2013 ΑΕΠΟ του έργου.

Επίσης:

α) Λαμβάνει όλες τις απαιτούμενες άδειες και εγκρίσεις που αφορούν στην εκτέλεση του έργου από τις κατά νόμο αρμόδιες Υπηρεσίες.

β) Έχει την ευθύνη εφοδιασμού του λιμένα με όλα τα απαραίτητα τεχνικά μέσα και εξοπλισμό αντιμετώπισης έκτακτων περιστατικών ρύπανσης της θάλασσας από πετρελαιοειδή που υποδεικνύονται από την οικεία Λιμενική Αρχή και εφαρμογής των σχετικού σχεδιασμού.

γ) Λαμβάνει όλα τα απαραίτητα μέτρα κατά την εκτέλεση των εργασιών και τη λειτουργία των έργων, ώστε να αποφευχθεί κίνδυνος πρόκλησης ατυχήματος στους χερσαίους και θαλάσσιους χώρους.

δ) Έχει την ευθύνη της φωτοσήμανσης των έργων, σύμφωνα με τα σχέδια και τις οδηγίες της Υπηρεσίας Φάρων του Πολεμικού Ναυτικού, βάσει του Ν. 4278/2014, (ΦΕΚ 157/Α΄/04-08-2014), «Φάροι, Στρατολογία και άλλες διατάξεις».

Η απόφαση αυτή να δημοσιευθεί στην Εφημερίδα της Κυβερνήσεως.

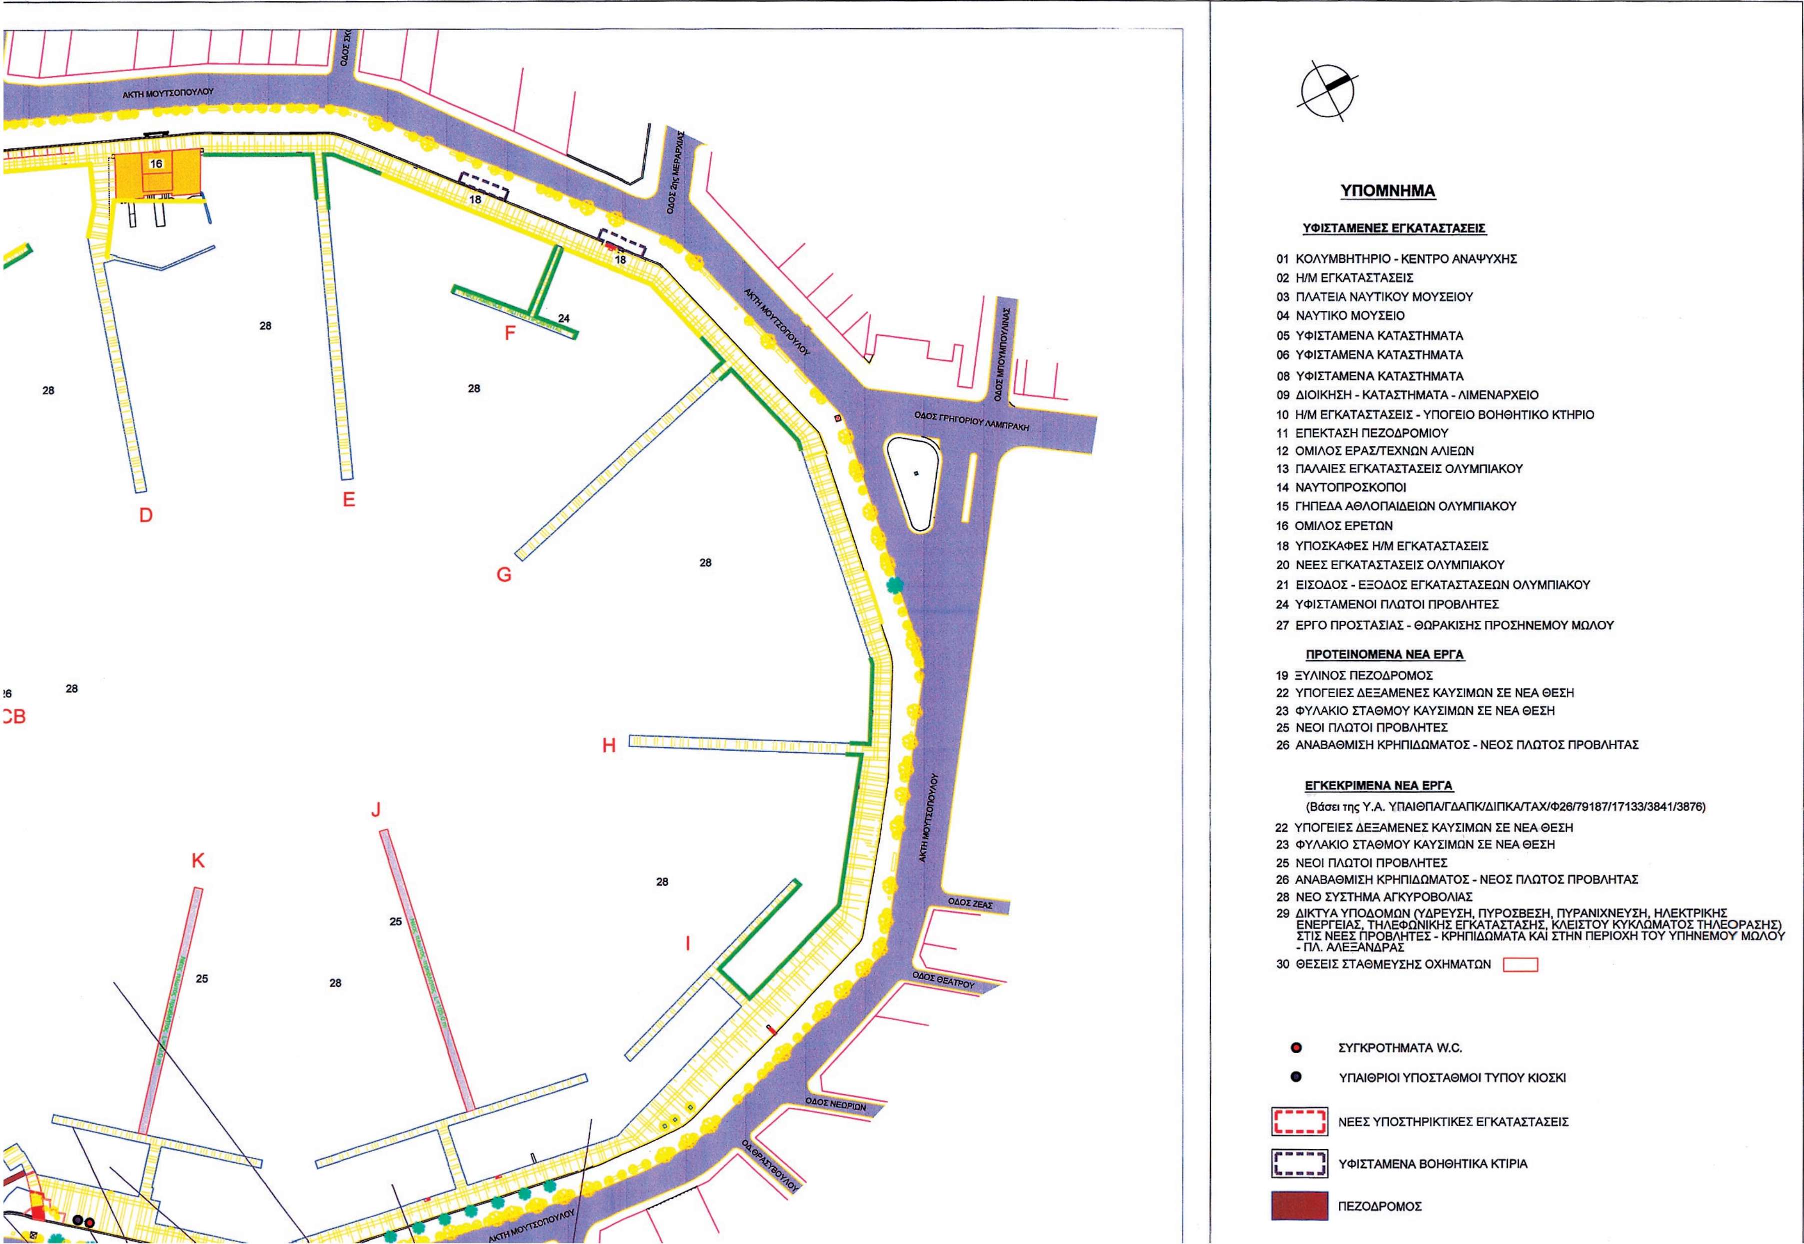
Αθήνα, 13 Αυγούστου 2014

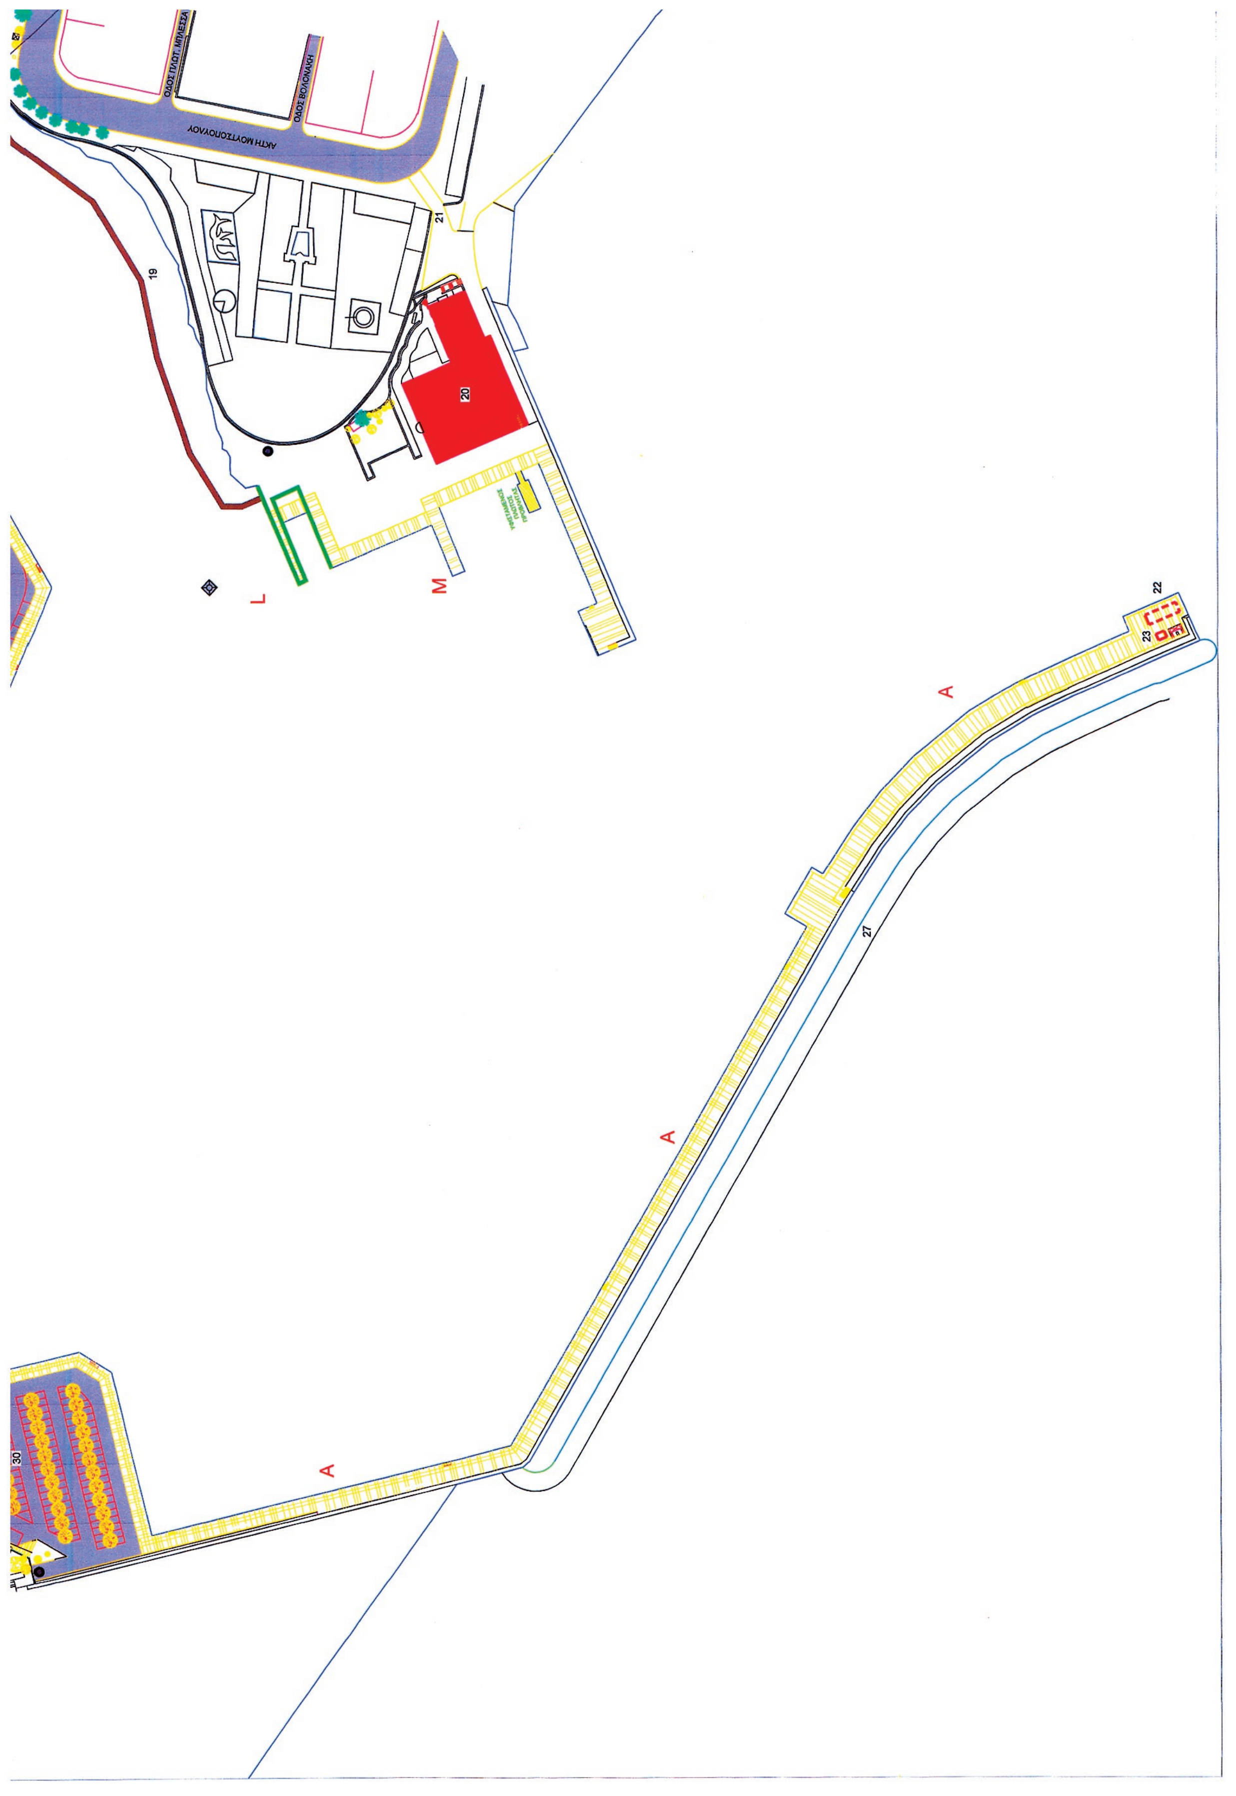
ΟΙ ΥΠΟΥΡΓΟΙ

ΠΕΡΙΒΑΛΛΟΝΤΟΣ, ΕΝΕΡΓΕΙΑΣ ΚΑΙ ΚΛΙΜΑΤΙΚΗΣ ΑΛΛΑΓΗΣ	ΤΟΥΡΙΣΜΟΥ
ΙΩΑΝΝΗΣ ΜΑΝΙΑΤΗΣ	**ΟΛΓΑ ΚΕΦΑΛΟΓΙΑΝΝΗ**

ΕΘΝΙΚΟ ΤΥΠΟΓΡΑΦΕΙΟ

Για τεχνικούς λόγους στο σχεδιάγραμμα, έγινε σμίκρυνση, κατά ποσοστό 37%


ΥΠΟΜΝΗΜΑ
ΥΦΙΣΤΑΜΕΝΕΣ ΕΓΚΑΤΑΣΤΑΣΕΙΣ
01 ΚΟΛΥΜΒΗΤΗΡΙΟ - ΚΕΝΤΡΟ ΑΝΑΨΥΧΗΣ
02 Η/Μ ΕΓΚΑΤΑΣΤΑΣΕΙΣ
03 ΠΛΑΤΕΙΑ ΝΑΥΤΙΚΟΥ ΜΟΥΣΕΙΟΥ
04 ΝΑΥΤΙΚΟ ΜΟΥΣΕΙΟ
05 ΥΦΙΣΤΑΜΕΝΑ ΚΑΤΑΣΤΗΜΑΤΑ
06 ΥΦΙΣΤΑΜΕΝΑ ΚΑΤΑΣΤΗΜΑΤΑ
08 ΥΦΙΣΤΑΜΕΝΑ ΚΑΤΑΣΤΗΜΑΤΑ
09 ΔΙΟΙΚΗΣΗ - ΚΑΤΑΣΤΗΜΑΤΑ - ΛΙΜΕΝΑΡΧΕΙΟ
10 Η/Μ ΕΓΚΑΤΑΣΤΑΣΕΙΣ - ΥΠΟΓΕΙΟ ΒΟΗΘΗΤΙΚΟ ΚΤΗΡΙΟ
11 ΕΠΕΚΤΑΣΗ ΠΕΖΟΔΡΟΜΙΟΥ
12 ΟΜΙΛΟΣ ΕΡΑΣ/ΤΕΧΝΩΝ ΑΛΙΕΩΝ
13 ΠΑΛΑΙΕΣ ΕΓΚΑΤΑΣΤΑΣΕΙΣ ΟΛΥΜΠΙΑΚΟΥ
14 ΝΑΥΤΟΠΡΟΣΚΟΠΟΙ
15 ΓΗΠΕΔΑ ΑΘΛΟΠΑΙΔΕΙΩΝ ΟΛΥΜΠΙΑΚΟΥ
16 ΟΜΙΛΟΣ ΕΡΕΤΩΝ
18 ΥΠΟΣΚΑΦΕΣ Η/Μ ΕΓΚΑΤΑΣΤΑΣΕΙΣ
20 ΝΕΕΣ ΕΓΚΑΤΑΣΤΑΣΕΙΣ ΟΛΥΜΠΙΑΚΟΥ
21 ΕΙΣΟΔΟΣ - ΕΞΟΔΟΣ ΕΓΚΑΤΑΣΤΑΣΕΩΝ ΟΛΥΜΠΙΑΚΟΥ
24 ΥΦΙΣΤΑΜΕΝΟΙ ΠΛΩΤΟΙ ΠΡΟΒΛΗΤΕΣ
27 ΕΡΓΟ ΠΡΟΣΤΑΣΙΑΣ - ΘΩΡΑΚΙΣΗΣ ΠΡΟΣΗΝΕΜΟΥ ΜΩΛΟΥ
ΠΡΟΤΕΙΝΟΜΕΝΑ ΝΕΑ ΕΡΓΑ
19 ΞΥΛΙΝΟΣ ΠΕΖΟΔΡΟΜΟΣ
22 ΥΠΟΓΕΙΕΣ ΔΕΞΑΜΕΝΕΣ ΚΑΥΣΙΜΩΝ ΣΕ ΝΕΑ ΘΕΣΗ
23 ΦΥΛΑΚΙΟ ΣΤΑΘΜΟΥ ΚΑΥΣΙΜΩΝ ΣΕ ΝΕΑ ΘΕΣΗ
25 ΝΕΟΙ ΠΛΩΤΟΙ ΠΡΟΒΛΗΤΕΣ
26 ΑΝΑΒΑΘΜΙΣΗ ΚΡΗΠΙΔΩΜΑΤΟΣ - ΝΕΟΣ ΠΛΩΤΟΣ ΠΡΟΒΛΗΤΑΣ
ΕΓΚΕΚΡΙΜΕΝΑ ΝΕΑ ΕΡΓΑ
(Βάσει της Υ.Α. ΥΠΑΙΘΠΑ/ΓΔΑΠΚ/ΔΙΠΚΑ/ΤΑΧ/Φ26/79187/17133/3841/3876)
22 ΥΠΟΓΕΙΕΣ ΔΕΞΑΜΕΝΕΣ ΚΑΥΣΙΜΩΝ ΣΕ ΝΕΑ ΘΕΣΗ
23 ΦΥΛΑΚΙΟ ΣΤΑΘΜΟΥ ΚΑΥΣΙΜΩΝ ΣΕ ΝΕΑ ΘΕΣΗ
25 ΝΕΟΙ ΠΛΩΤΟΙ ΠΡΟΒΛΗΤΕΣ
26 ΑΝΑΒΑΘΜΙΣΗ ΚΡΗΠΙΔΩΜΑΤΟΣ - ΝΕΟΣ ΠΛΩΤΟΣ ΠΡΟΒΛΗΤΑΣ
28 ΝΕΟ ΣΥΣΤΗΜΑ ΑΓΚΥΡΟΒΟΛΙΑΣ
29 ΔΙΚΤΥΑ ΥΠΟΔΟΜΩΝ (ΥΔΡΕΥΣΗ, ΠΥΡΟΣΒΕΣΗ, ΠΥΡΑΝΙΧΝΕΥΣΗ, ΗΛΕΚΤΡΙΚΗΣ ΕΝΕΡΓΕΙΑΣ, ΤΗΛΕΦΩΝΙΚΗΣ ΕΓΚΑΤΑΣΤΑΣΗΣ, ΚΛΕΙΣΤΟΥ ΚΥΚΛΩΜΑΤΟΣ ΤΗΛΕΟΡΑΣΗΣ) ΣΤΙΣ ΝΕΕΣ ΠΡΟΒΛΗΤΕΣ - ΚΡΗΠΙΔΩΜΑΤΑ ΚΑΙ ΣΤΗΝ ΠΕΡΙΟΧΗ ΤΟΥ ΥΠΗΝΕΜΟΥ ΜΩΛΟΥ - ΠΛ. ΑΛΕΞΑΝΔΡΑΣ
30 ΘΕΣΕΙΣ ΣΤΑΘΜΕΥΣΗΣ ΟΧΗΜΑΤΩΝ
ΣΥΓΚΡΟΤΗΜΑΤΑ W.C.
ΥΠΑΙΘΡΙΟΙ ΥΠΟΣΤΑΘΜΟΙ ΤΥΠΟΥ ΚΙΟΣΚΙ
ΝΕΕΣ ΥΠΟΣΤΗΡΙΚΤΙΚΕΣ ΕΓΚΑΤΑΣΤΑΣΕΙΣ
ΥΦΙΣΤΑΜΕΝΑ ΒΟΗΘΗΤΙΚΑ ΚΤΙΡΙΑ
ΠΕΖΟΔΡΟΜΟΣ
ΑΚΤΗ ΜΟΥΤΣΟΠΟΥΛΟΥ
ΟΔΟΣ 2ης ΜΕΡΑΡΧΙΑΣ
ΟΔΟΣ ΜΠΟΥΜΠΟΥΛΙΝΑΣ
ΟΔΟΣ ΓΡΗΓΟΡΙΟΥ ΛΑΜΠΡΑΚΗ
ΟΔΟΣ ΖΕΑΣ
ΟΔΟΣ ΘΕΑΤΡΟΥ
ΟΔΟΣ ΝΕΩΡΙΩΝ
ΟΔ.ΘΡΑΣΥΒΟΥΛΟΥ
D
E
F
G
H
I
J
K
CB


19
20
21
22
23
27
30
L
M
A
A
A

ΟΔΟΣ ΣΑΝΤΑΡΟΖΑ

ΟΔΟΣ ΜΕΣΣΗΝΙΑΣ

ΟΔΟΣ ΚΑΝΙΓΓΟΣ

ΟΔΟΣ ΣΗΡΑΓΓΙΟΥ

ΕΡΓΑ ΠΟΥ ΑΚΥΡΩΘΗΚΑΝ
με την Υ.Α.ΥΠΑΙΘΠΑ/ΓΔΑΠΚ/ΔΙΠΚΑ/ΤΑΧ
/Φ26/79187/17133/3841/3876/12.09.2012

ΘΕΣΕΙΣ ΕΛΛΙΜΕΝΙΣΜΟΥ ΣΚΑΦΩΝ ΠΟΥ ΑΚΥΡΩΘΗΚΑΝ
με την Υ.Α.ΥΠΑΙΘΠΑ/ΓΔΑΠΚ/ΔΙΠΚΑ/ΤΑΧ
/Φ26/79187/17133/3841/3876/12.09.2012

ΚΡΗΠΙΔΩΜΑΤΑ ΔΕΣΜΕΥΜΕΝΑ ΑΠΟ ΟΜΙΛΟΥΣ

ΚΡΗΠΙΔΩΜΑΤΑ ΕΛΛΙΜΕΝΙΣΜΟΥ ΣΚΑΦΩΝ ΜΗΚΟΥΣ ΜΕΧΡΙ 8 m (L<8m)

ΘΕΣΕΙΣ ΕΛΛΙΜΕΝΙΣΜΟΥ ΣΚΑΦΩΝ ΣΤΟΝ ΤΟΥΡΙΣΤΙΚΟ ΛΙΜΕΝΑ ΖΕΑΣ

ΥΦΙΣΤΑΜΕΝΗ ΚΑΤΑΣΤΑΣΗ		ΑΡΧΙΚΑ ΠΡΟΤΕΙΝΟΜΕΝΕΣ ΜΕ ΤΗΝ ΜΠΕ 2008		ΤΕΛΙΚΩΣ ΕΓΚΡΙΘΕΙΣΕΣ ΜΕ ΤΗΝ Υ.Α. ΥΠΑΙΘΠΑ/ΓΔΑΠΚ/ΔΙΠΚΑ/ΤΑΧ/Φ26 /79187/17133/3841/3876	
ΟΛΙΚΟ ΜΗΚΟΣ ΣΚΑΦΟΥΣ (m)	ΑΡΙΘΜΟΣ ΘΕΣΕΩΝ	ΟΛΙΚΟ ΜΗΚΟΣ ΣΚΑΦΟΥΣ (m)	ΑΡΙΘΜΟΣ ΘΕΣΕΩΝ	ΟΛΙΚΟ ΜΗΚΟΣ ΣΚΑΦΟΥΣ (m)	ΑΡΙΘΜΟΣ ΘΕΣΕΩΝ
3 <L<6	144	<8	189	<8	86
7<L<9	90	8 <L<10	44	8 <L<10	44
10<L<14	122	10<L<12	74	10<L<12	74
15<L<19	69	12<L<15	84	12<L<15	81
20<L<24	67	15<L<20	89	15<L<20	77
25<L<34	50	20<L<25	42	20<L<25	42
35<L<44	19	25<L<35	27	25<L<35	27
L>44	5	35<L<50	25	35<L<50	25
		L>50	6	L>50	6
ΣΥΝΟΛΟ	566	ΣΥΝΟΛΟ	580	ΣΥΝΟΛΟ	462

ΥΠΟΥΡΓΕΙΟ ΠΕΡ/ΝΤΟΣ, ΕΝΕΡΓΕΙΑΣ & ΚΛΙΜ. ΑΛΛΑΓΗΣ
ΕΙΔΙΚΗ ΥΠΗΡΕΣΙΑ ΠΕΡΙΒΑΛΛΟΝΤΟΣ
Η μελέτη θεωρείται σύμφωνα με τους όρους και περιορισμούς του εγγράφου της Ε.Υ.ΠΕ. με
Αριθμ. πρωτοκ.: 169814/08.13

Ο ΠΡΟΙΣΤΑΜΕΝΟΣ ΤΗΣ ΕΥΠΕ
ΕΠ. ΤΟΛΕΡΗΣ

ΜΑΡΙΝΑ ΖΕΑΣ
ΑΝΩΝΥΜΗ ΕΤΑΙΡΙΑ ΜΙΣΘΩΣΗΣ ΚΑΙ
ΕΚΜΕΤΑΛΛΕΥΣΗΣ ΤΟΥΡΙΣΤΙΚΟΥ ΛΙΜΕΝΑ ΖΕΑΣ

ΜΕΛΕΤΗ ΠΕΡΙΒΑΛΛΟΝΤΙΚΩΝ ΕΠΙΠΤΩΣΕΩΝ
ΤΟΥ ΛΙΜΕΝΑ ΤΟΥΡΙΣΤΙΚΩΝ ΣΚΑΦΩΝ ΖΕΑΣ

ΘΕΜΑ ΣΧΕΔΙΟΥ :

ΓΕΝΙΚΗ ΔΙΑΤΑΞΗ ΕΡΓΟΥ
[Επικαιροποιημένη μετά την Υπουργική απόφαση με αριθμ. ΥΠΑΙΘΠΑ/ΓΔΑΠΚ/ΔΙΠΚΑ/ΤΑΧ/Φ26/79187/17133/3841/3876/ 12.09.2012]

ΑΡ. ΣΧΕΔΙΟΥ: 2-1

ΚΛΙΜΑΚΑ: 1:1.000

ΜΕΛΕΤΗΤΗΣ :

ENVECO ΑΝΩΝΥΜΗ ΕΤΑΙΡΕΙΑ ΠΡΟΣΤΑΣΙΑΣ ΚΑΙ ΔΙΑΧΕΙΡΙΣΗΣ ΠΕΡΙΒΑΛΛΟΝΤΟΣ
ΑΡ.ΜΑΕ: 25158/01ΑΤ/Β/91/1558
ΑΦΜ: 094327985 / ΔΟΥ: ΦΑΕ ΑΘΗΝΩΝ

ENVECO Α.Ε.
ΠΡΟΣΤΑΣΙΑ ΔΙΑΧΕΙΡΙΣΗ ΚΑΙ ΟΙΚΟΝΟΜΙΑ ΠΕΡΙΒΑΛΛΟΝΤΟΣ

ΦΟΡΕΑΣ ΔΙΑΧΕΙΡΙΣΗΣ :

ΜΑΡΙΝΑ ΖΕΑΣ Α.Ε.
ΑΡ.Μ.Α.Ε.: 53354/02/Β/02/15/03
Α.Φ.Μ.: 999641160 - Δ.Ο.Υ. ΦΑΕ ΠΕΙΡΑΙΑ

ΑΘΗΝΑ, ΝΟΕΜΒΡΙΟΣ 2012

ΕΘΝΙΚΟ ΤΥΠΟΓΡΑΦΕΙΟ

ΕΦΗΜΕΡΙΣ ΤΗΣ ΚΥΒΕΡΝΗΣΕΩΣ

ΤΙΜΗ ΠΩΛΗΣΗΣ ΦΥΛΛΩΝ ΤΗΣ ΕΦΗΜΕΡΙΔΑΣ ΤΗΣ ΚΥΒΕΡΝΗΣΕΩΣ

Σε έντυπη μορφή:
- Για τα Φ.Ε.Κ. από 1 έως 16 σελίδες σε 1 € προσαυξανόμενη κατά 0,20 € για κάθε επιπλέον οκτασέλιδο ή μέρος αυτού.
- Για τα φωτοαντίγραφα Φ.Ε.Κ. σε 0,15 € ανά σελίδα.

Σε μορφή DVD/CD:

Τεύχος	Ετήσια έκδοση	Τριμηνιαία έκδοση	Μηνιαία έκδοση
Α΄	150 €	40 €	15 €
Β΄	300 €	80 €	30 €
Γ΄	50 €	-	-
Υ.Ο.Δ.Δ.	50 €	-	-
Δ΄	110 €	30 €	-

Τεύχος	Ετήσια έκδοση	Τριμηνιαία έκδοση	Μηνιαία έκδοση
Α.Α.Π.	110 €	30 €	-
Ε.Β.Ι.	100 €	-	-
Α.Ε.Δ.	5 €	-	-
Δ.Δ.Σ.	200 €	-	20 €
Α.Ε.-Ε.Π.Ε.	-	-	100 €

- Η τιμή πώλησης μεμονωμένων Φ.Ε.Κ. σε μορφή cd-rom από εκείνα που διατίθενται σε ψηφιακή μορφή και μέχρι 100 σελίδες, σε 5 € προσαυξανόμενη κατά 1 € ανά 50 σελίδες.

ΕΤΗΣΙΕΣ ΣΥΝΔΡΟΜΕΣ Φ.Ε.Κ.

Τεύχος	Έντυπη μορφή
Α΄	225 €
Β΄	320 €
Γ΄	65 €
Υ.Ο.Δ.Δ.	65 €

Τεύχος	Έντυπη μορφή
Δ΄	160 €
Α.Α.Π.	160 €
Ε.Β.Ι.	65 €
Α.Ε.Δ.	10 €

Τεύχος	Έντυπη μορφή
Α.Ε.-Ε.Π.Ε.	2.250 €
Δ.Δ.Σ.	225 €
Α.Σ.Ε.Π.	70 €
Ο.Π.Κ.	-

- Το τεύχος Α.Σ.Ε.Π. (έντυπη μορφή) θα αποστέλλεται σε συνδρομητές ταχυδρομικά, με την επιβάρυνση των 70 €, ποσό το οποίο αφορά τα ταχυδρομικά έξοδα.

- Η καταβολή γίνεται σε όλες τις Δημόσιες Οικονομικές Υπηρεσίες (Δ.Ο.Υ.). Το πρωτότυπο διπλότυπο (έγγραφο αριθμ. πρωτ. 9067/28.2.2005 2η Υπηρεσία Επιτρόπου Ελεγκτικού Συνεδρίου) με φροντίδα των ενδιαφερομένων, πρέπει να αποστέλλεται ή να κατατίθεται στο Εθνικό Τυπογραφείο (Καποδιστρίου 34, Τ.Κ. 104 32 Αθήνα).
- Σημειώνεται ότι φωτοαντίγραφα διπλοτύπων, ταχυδρομικές Επιταγές για την εξόφληση της συνδρομής, δεν γίνονται δεκτά και θα επιστρέφονται.
- Οι οργανισμοί τοπικής αυτοδιοίκησης, τα νομικά πρόσωπα δημοσίου δικαίου, τα μέλη της Ένωσης Ιδιοκτητών Ημερησίου Τύπου Αθηνών και Επαρχίας, οι τηλεοπτικοί και ραδιοφωνικοί σταθμοί, η Ε.Σ.Η.Ε.Α, τα τριτοβάθμια συνδικαλιστικά όργανα και οι τριτοβάθμιες επαγγελματικές ενώσεις δικαιούνται έκπτωσης πενήντα τοις εκατό (50%) επί της ετήσιας συνδρομής.
- Το ποσό υπέρ ΤΑ.Π.Ε.Τ. (5% επί του ποσού συνδρομής), καταβάλλεται ολόκληρο (Κ.Α.Ε. 3512) και υπολογίζεται πριν την έκπτωση.
- Στην Ταχυδρομική συνδρομή του τεύχους Α.Σ.Ε.Π. δεν γίνεται έκπτωση.

Πληροφορίες για δημοσιεύματα που καταχωρίζονται στα Φ.Ε.Κ. στο τηλ.: 210 5279000.
Φωτοαντίγραφα παλαιών Φ.Ε.Κ.: τηλ.: 210 8220885.

Τα φύλλα όλων των τευχών της Εφημερίδας της Κυβερνήσεως διατίθενται δωρεάν σε ηλεκτρονική μορφή από την ιστοσελίδα του Εθνικού Τυπογραφείου (www.et.gr)

Ηλεκτρονική Διεύθυνση: http://www.et.gr - e-mail: webmaster.et@et.gr

ΟΙ ΥΠΗΡΕΣΙΕΣ ΕΞΥΠΗΡΕΤΗΣΗΣ ΠΟΛΙΤΩΝ ΛΕΙΤΟΥΡΓΟΥΝ ΚΑΘΗΜΕΡΙΝΑ ΑΠΟ 08:00 ΜΕΧΡΙ 13:30



ΑΠΟ ΤΟ ΕΘΝΙΚΟ ΤΥΠΟΓΡΑΦΕΙΟ
ΚΑΠΟΔΙΣΤΡΙΟΥ 34 * ΑΘΗΝΑ 104 32 * ΤΗΛ. 210 52 79 000 * FAX 210 52 21 004